


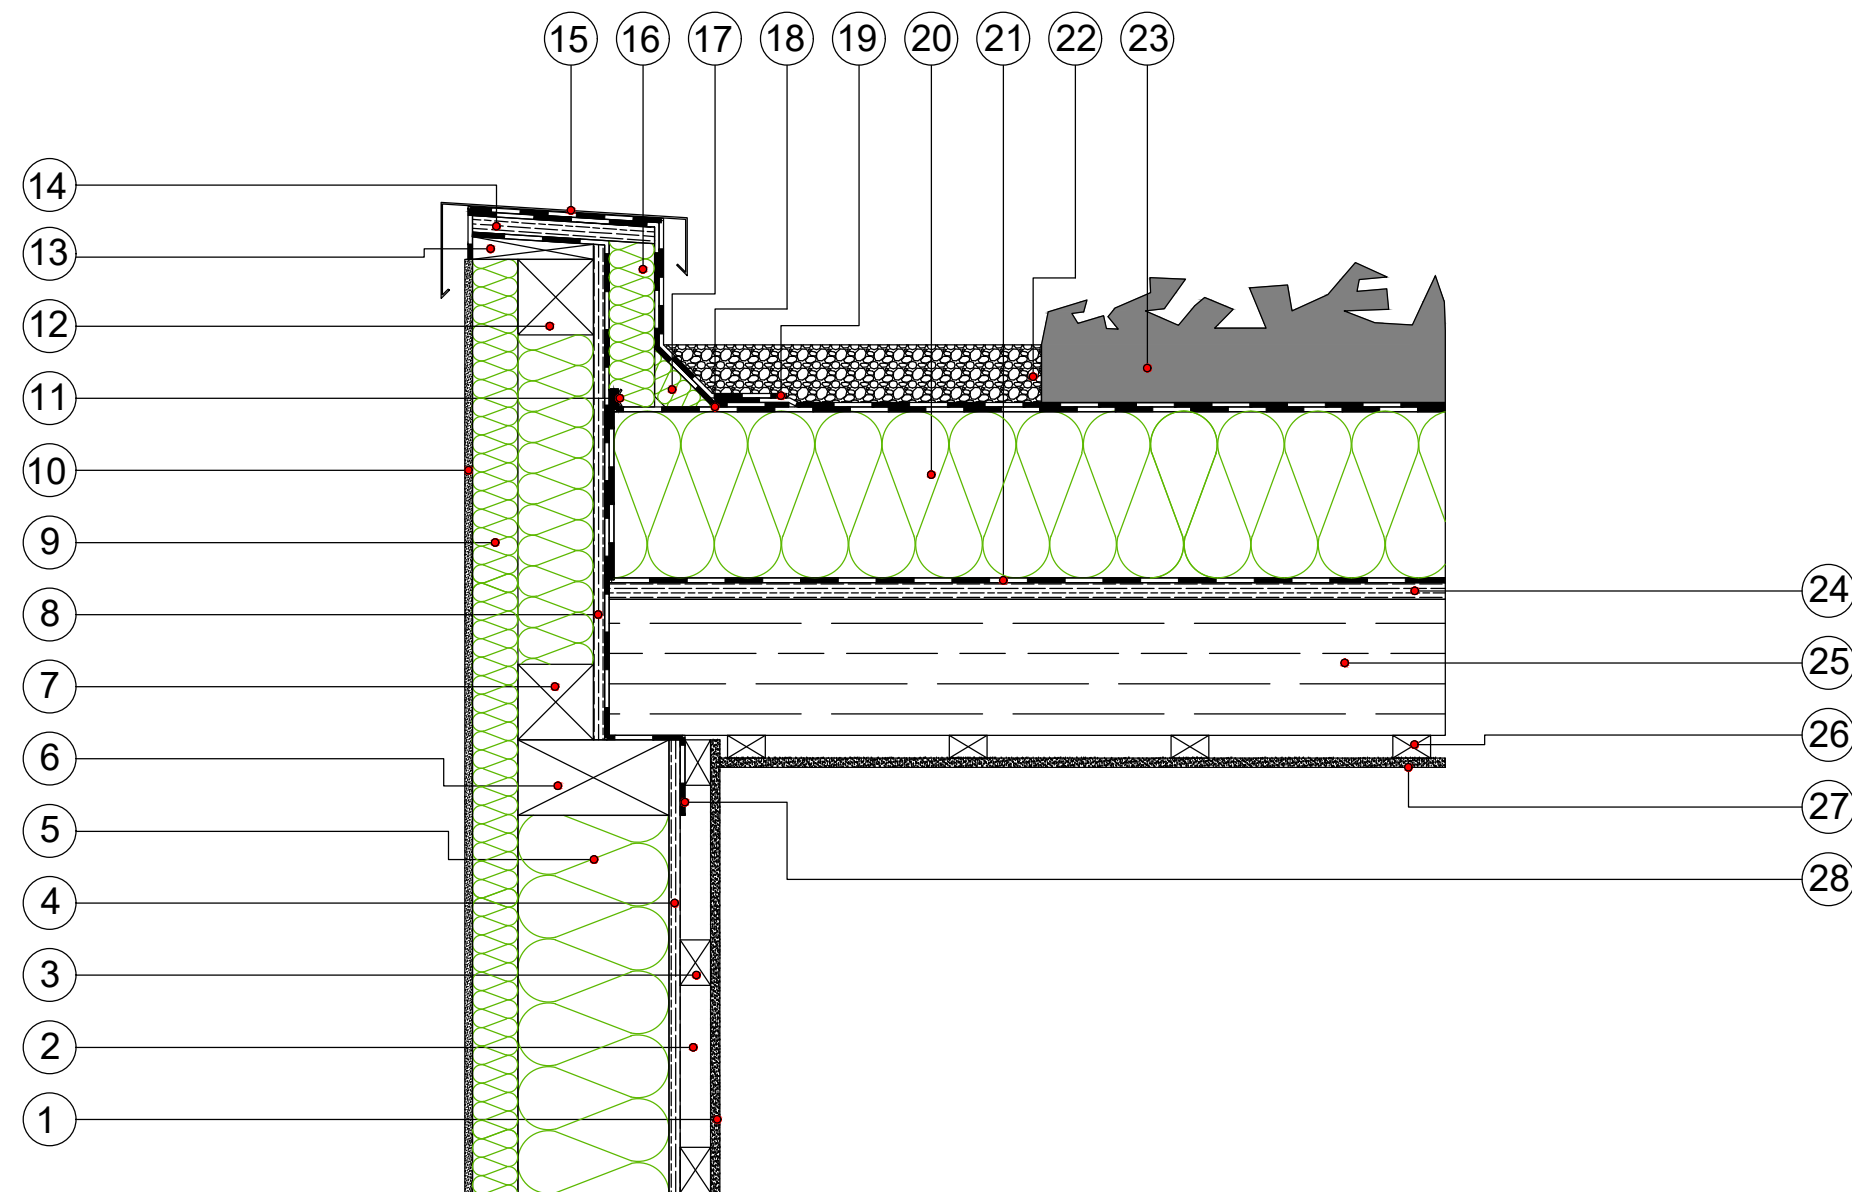

1. Gipskarton oder Gipsfaserplatte
2. Installationsebene
3. Konstruktionsholz
4. OSB 15mm
5. Holzrahmen mit Pavaflex 200mm
6. Rahmenholz 100mm x 200mm
7. Rahmenholz 100mm x 100mm
8. OSB 15mm
9. PAVATEX Isolair 60mm
10. Außenputz System
11. Randfixierung
12. Rahmenholz 100mm x 100mm
13. Keilbohle
14. OSB 22mm mit gefaste Kante
15. Attikaabdeckung
16. SOPREMA PIR 60mm
17. PIR Keil
18. SOPREMA Vapro stixx
19. SOPREMA Vapro nature
20. PAVATEX Isolair 220mm
21. SOPREMA Vapro vap
22. Kiesstreifen auf Schutzlage 50cm
23. Dachbegrünung mit 50mm Substrat
24. OSB 22mm
25. Deckenbalken (alternativ: Brettstapeldecke)
26. Traglattung
27. Gipskarton oder Gipsfaserplatte
28. SOPREMA Vapro vap



07:53:49 / 04.02.2020

SOPREMA GmbH
Mallaustraße 59
D-68219 Mannheim
Tel. +49 621 73 60 30
info@soprema.de
www.soprema.de

Zeichner

AB

Index

1