



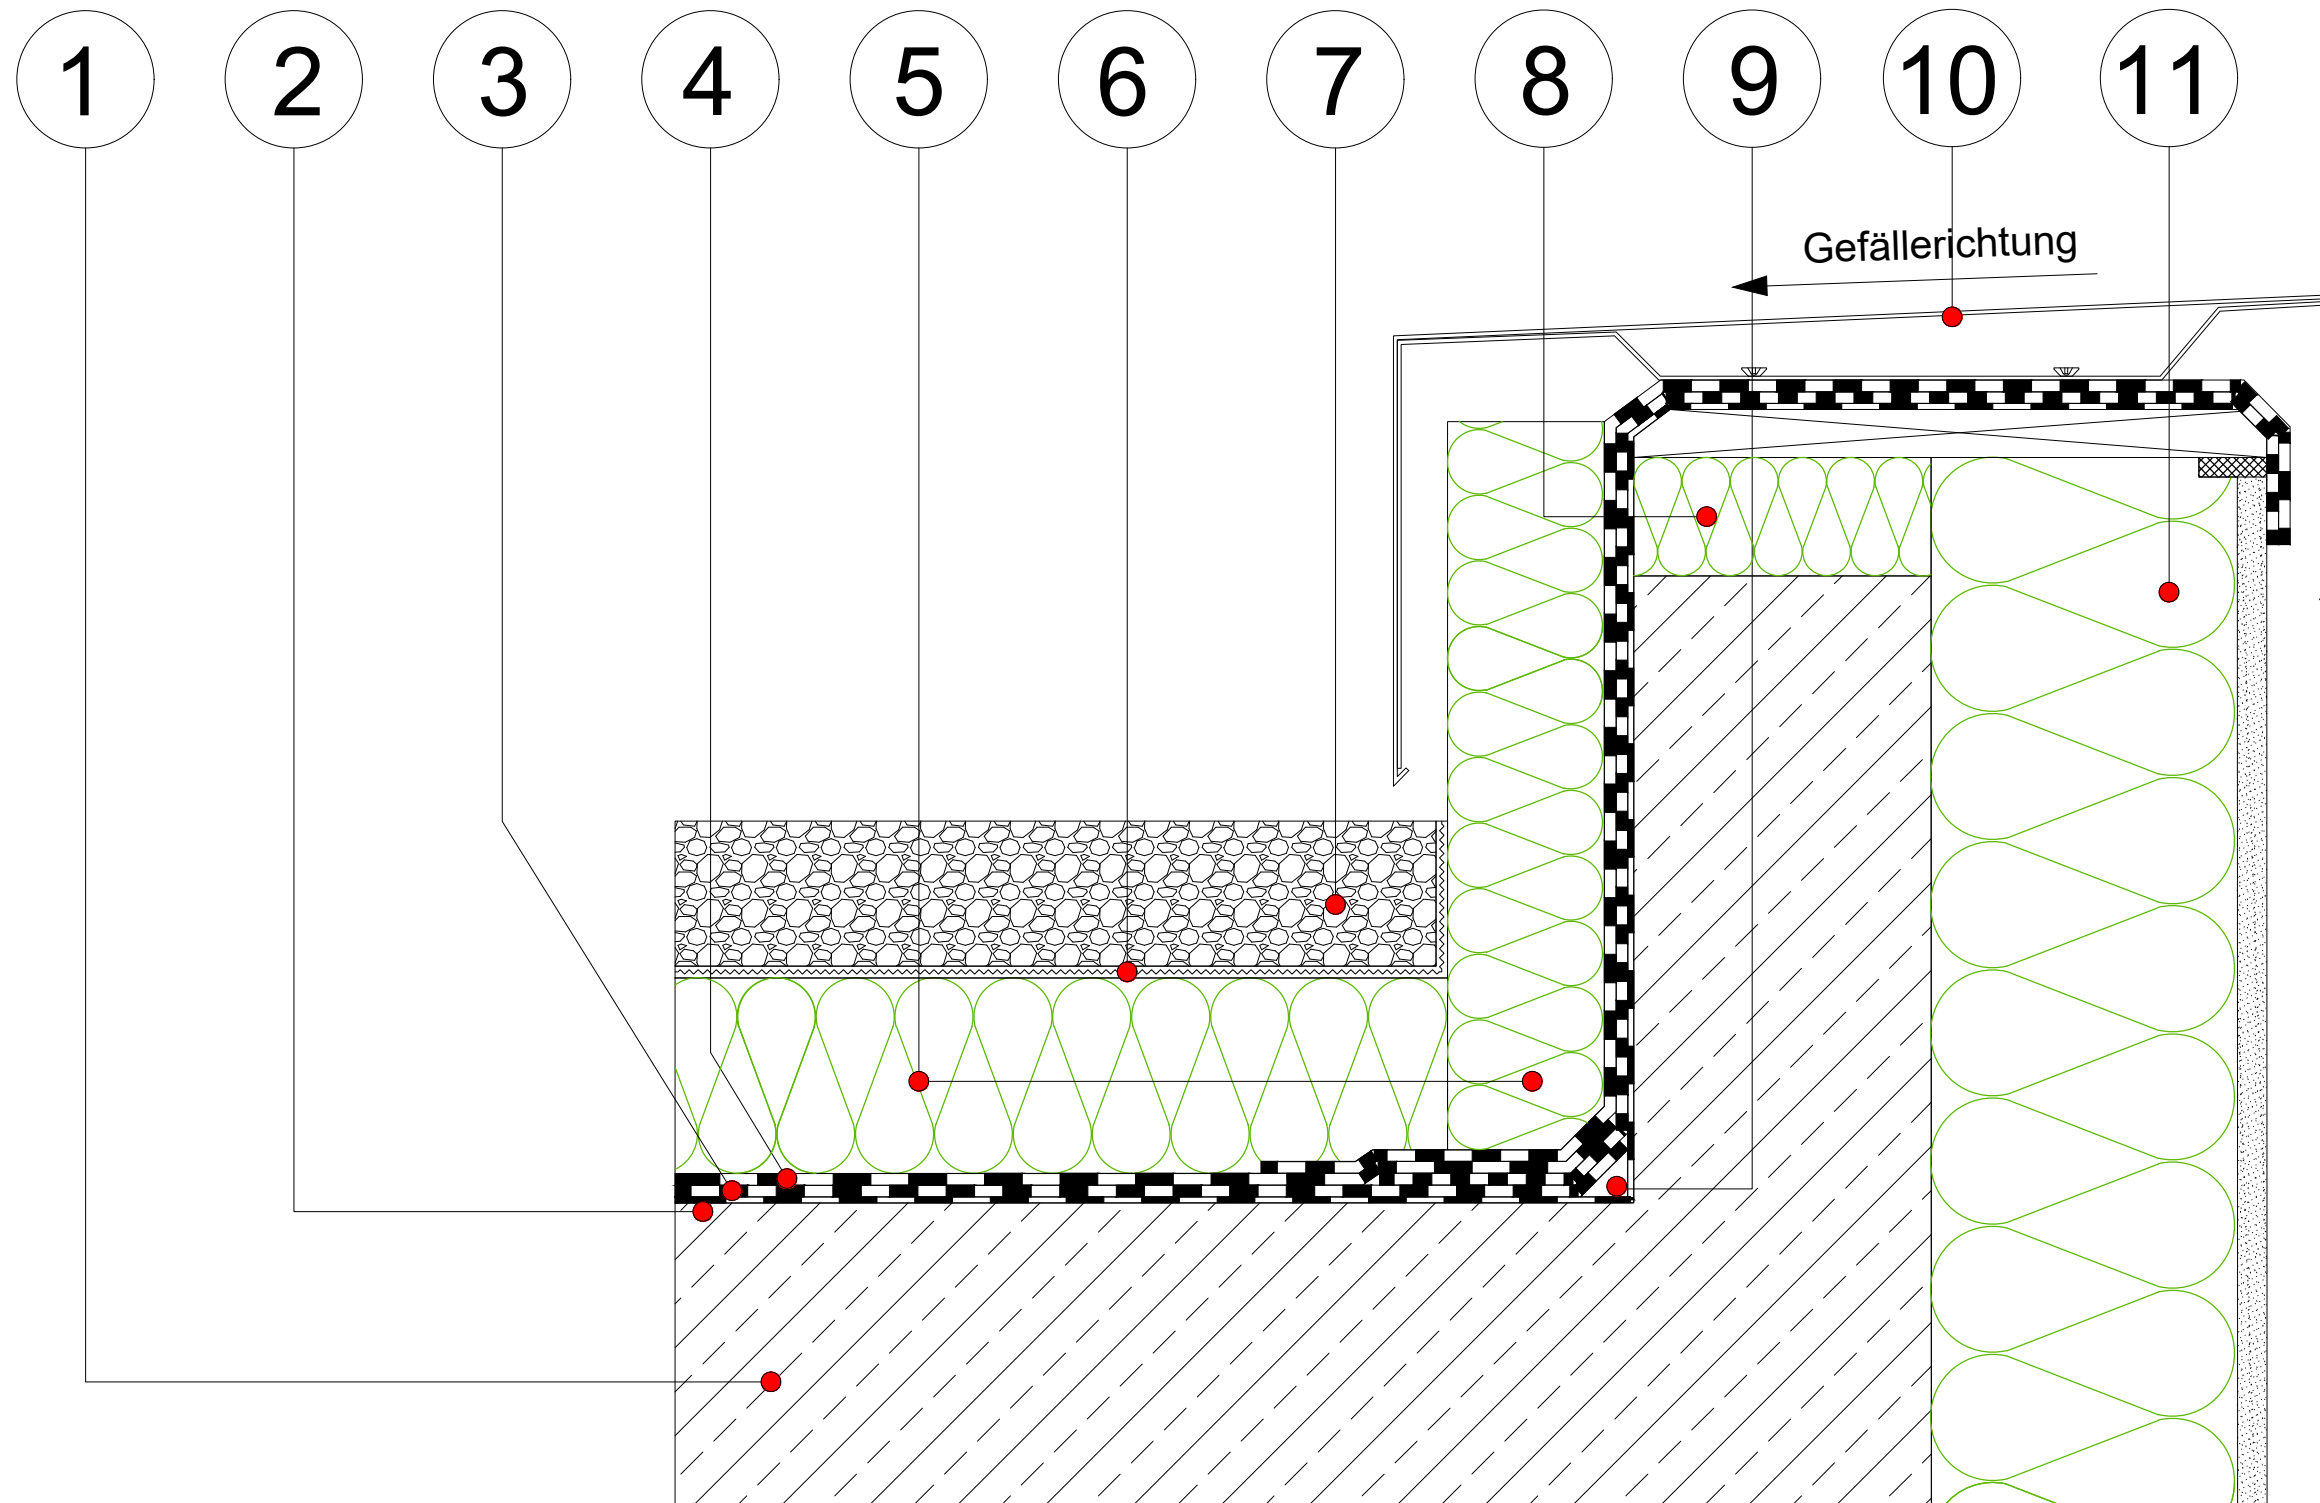

1. Beton / Porenbeton
2. SOPREMA System-Bitumenvoranstrich
3. SOPRALENE EKV in DUOFLEX
4. SOPREMA Vapro nature
5. Extrudiertes Polystyrol (XPS)
6. Systemvlies
7. Kies
8. Druckfeste Wärmedämmung
9. DUOFLEX Bitumenkeil
10. Attikaabdeckung
11. WDVS

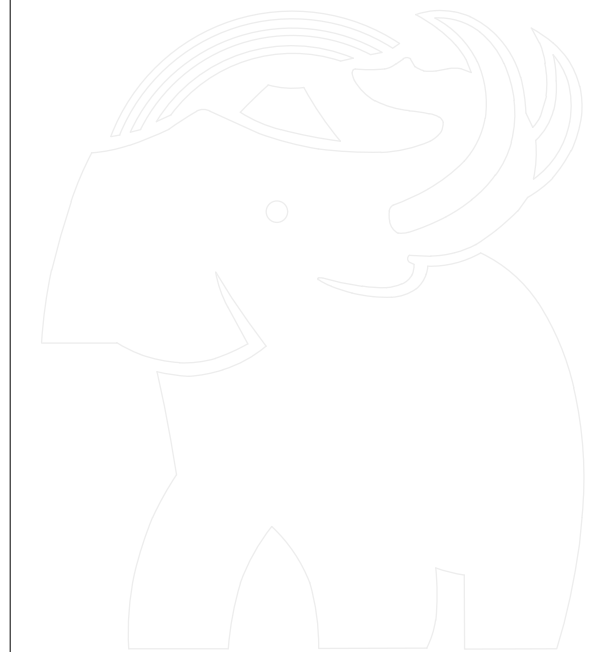

08:36:32 / 21.04.2021

SOPREMA GmbH
Mallastraße 59
D-68219 Mannheim
Tel. +49 621 73 60 30
info@soprema.de
www.soprema.de

Zeichner

AB

Index

1