


Bitumen Attikaanschluss gedämmt

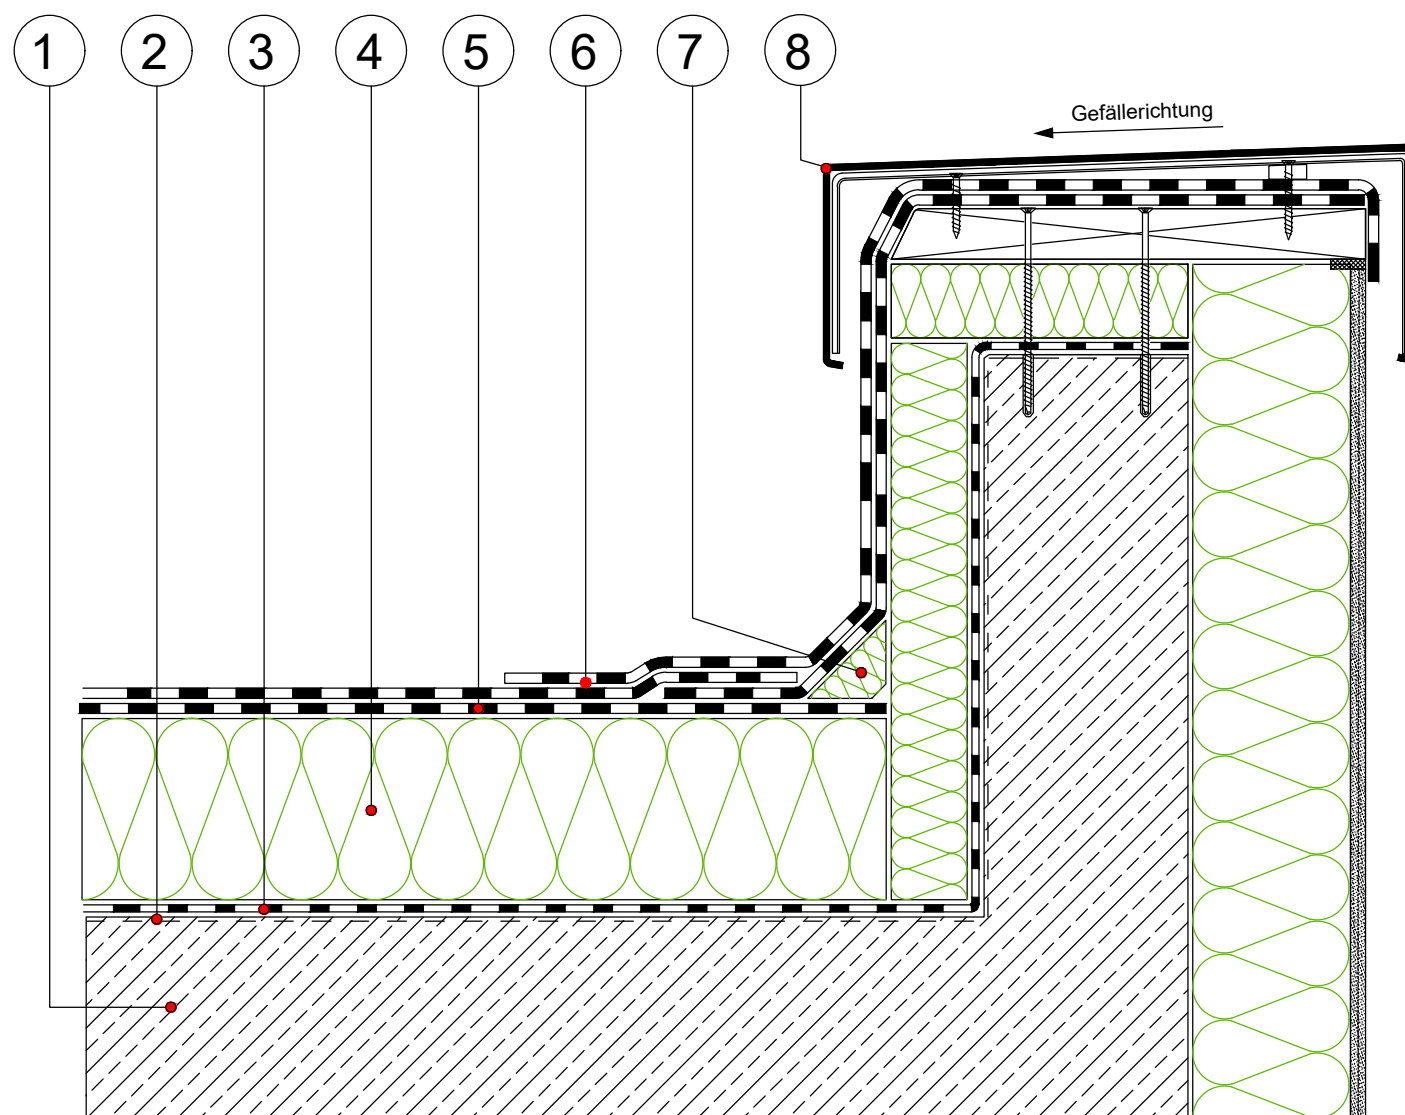

Systemaufbau

1. Beton / Porenbeton
2. ELASTOCOL 600
3. SOPREMA Vapro vap
4. EFYOS blue
5. SOPREMA Vapro stixx
6. SOPREMA Vapro nature
7. Keil
8. Metallabdeckung



14:46:00 / 04.02.2020

SOPREMA GmbH
Mallaustraße 59
D-68219 Mannheim
Tel. +49 621 73 60 30
info@soprema.de
www.soprema.de

Zeichner

AB

Index

1