


# Terrassentüranschluss mit Kunststoffbahn und Rinne

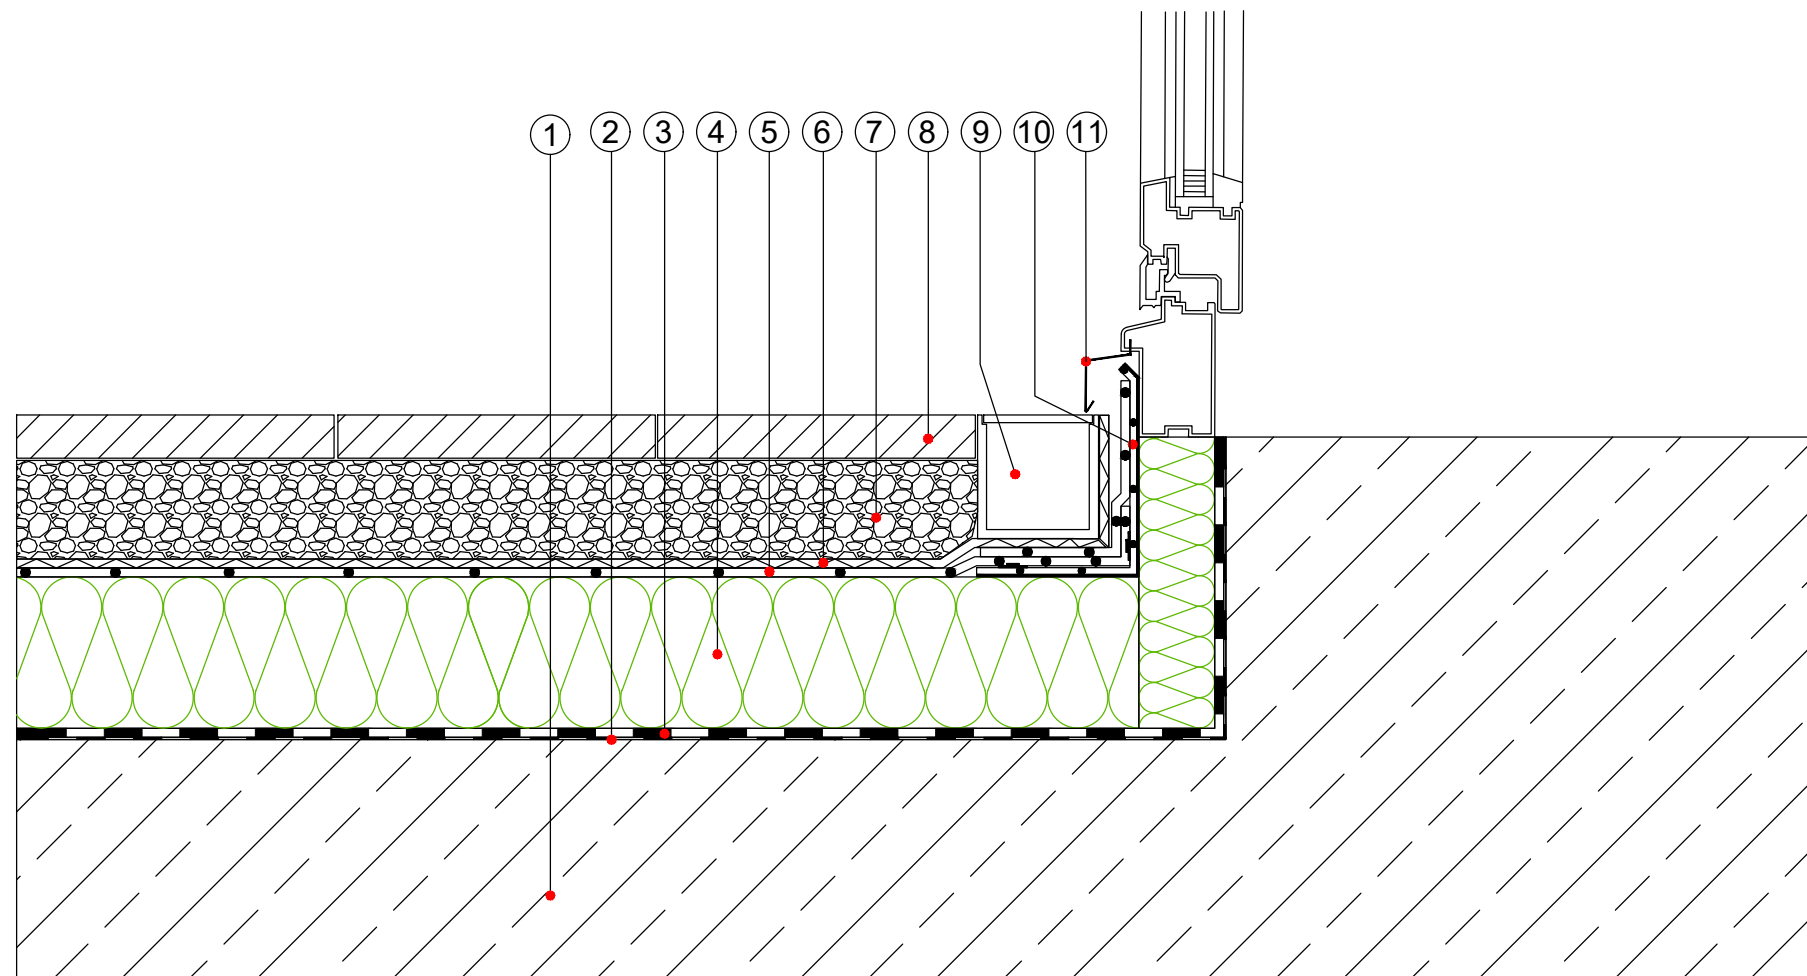

## Systemaufbau

1. Beton / Porenbeton
2. ELASTOCOL 600
3. SOPREMA Vapro vap
4. EFYOS blue
5. FLAGON Premio stick
6. Schutzlage
7. Splittbett
8. Nutzlage
9. Rinne
10. Verbundblech
11. Schutzblech



15:29:37 / 04.02.2020

SOPREMA GmbH  
 Mallastraße 59  
 D-68219 Mannheim  
 Tel. +49 621 73 60 30  
 info@soprema.de  
 www.soprema.de

Zeichner

AB

Index

1