



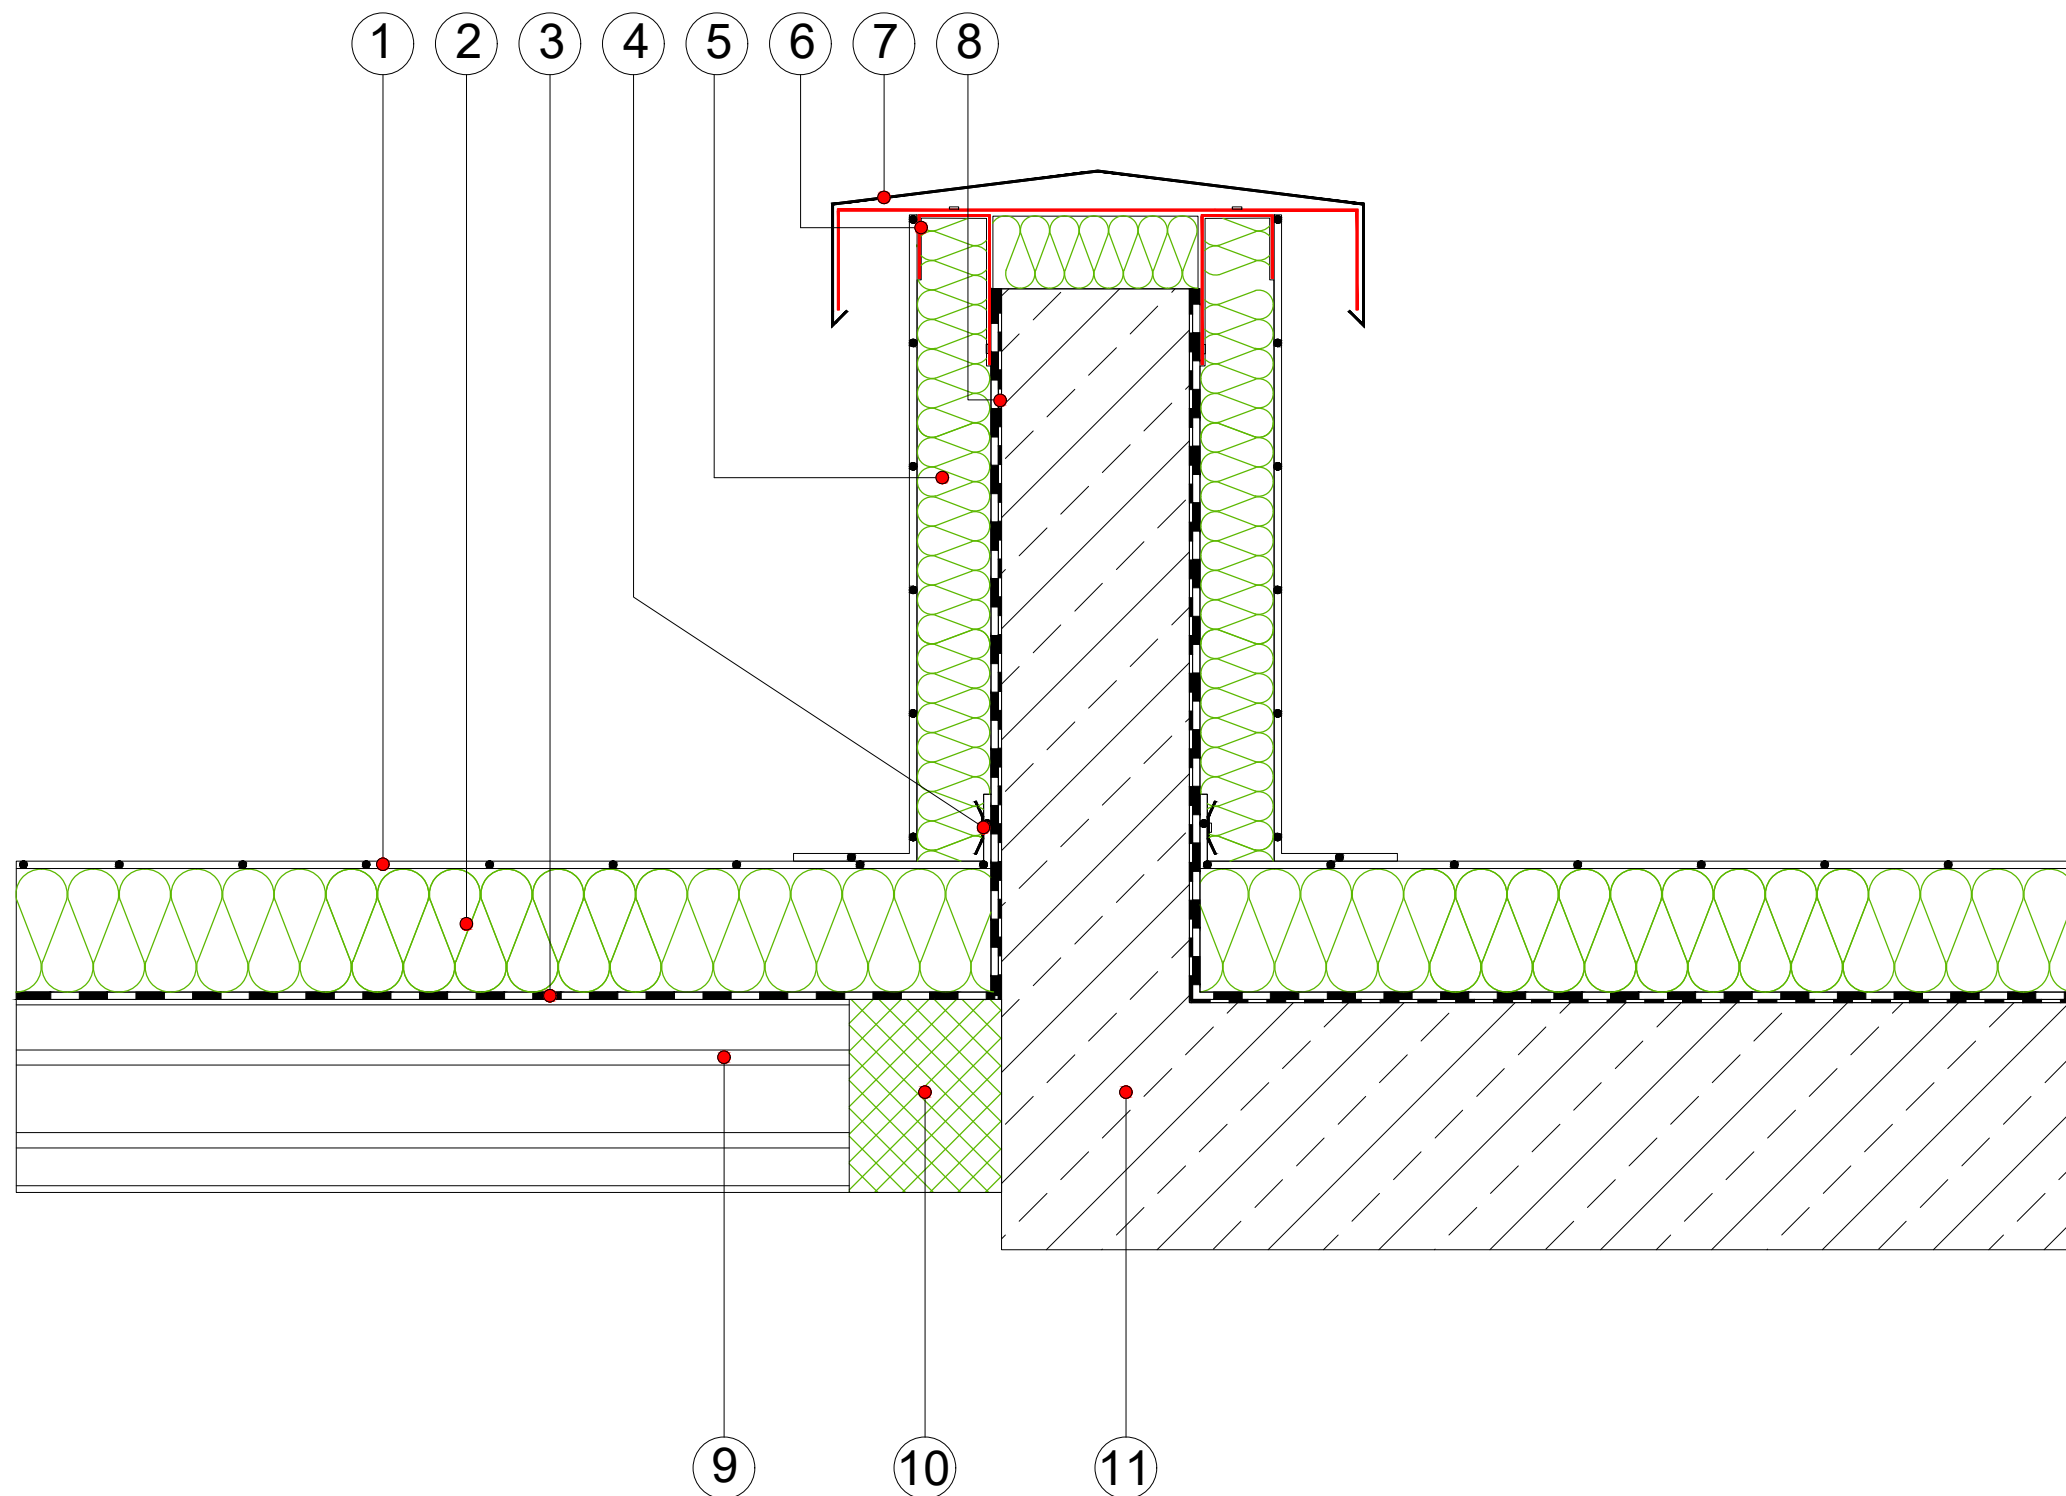

- ① FLAGON Premio
- ② EFYOS blue
- ③ SOPREMA Vapro vap
- ④ Lineare Randbefestigung
- ⑤ Wärmedämmung, nichtbrennbar**
- ⑥ FPO Verbundblechwinkel
- ⑦ Metallabdeckung mit Halter
- ⑧ ELASTOCOL 600
- ⑨ Trapezblech
- ⑩ Sickenfüller für Trapezblech
- ⑪ Beton

**Die Verwendung von Dämmstoffen mit einer abweichenden Baustoffklasse ist objektbezogen abzuklären

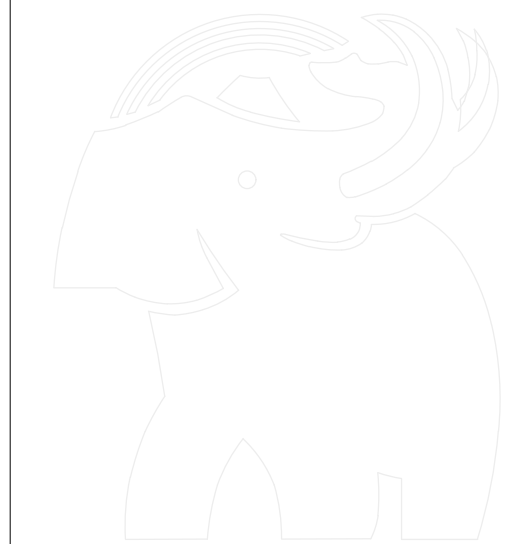

SOPREMA GmbH
Mallastraße 59
D-68219 Mannheim
Tel. +49 621 73 60 30
info@soprema.de
www.soprema.de

Zeichner

AB

Index

1